


MAPA DO CELÓW PROJEKTOWYCH  
SKALA 1:500

Województwo: OPOLSKIE  
Jednostka ewidencyjna: PAWŁOWICZKI - 160304\_2  
Obręb: GOŚCIECIN - 160304\_2.0049  
Numer działki: 1454/6, 899/9  
Ulica: SŁONECZNA  
Seksja mapy zasadniczej: 6.130.21.16.1.4, 3.1, 3.2  
Układ współrzędnych „2000”  
Układ wysokości „KRONSZTADT”  
Ident. ewid.: G.6640.1.1337.2021  
Data aktualizacji: 17.09.2021r.

Wykazane na niniejszej mapie granice nieruchomości zostały wyznaczone z wymaganą dokładnością pomiaru. Niniejsza mapa została wykonana bez ustalenia obciążeń dotyczących służebności gruntowych.

Linie rozgraniczające teren o różnym przeznaczeniu  
15MN Tereny zabudowy mieszkaniowej jednorodzinnej  
33MN Tereny zabudowy mieszkaniowej jednorodzinnej  
34MN Tereny zabudowy mieszkaniowej jednorodzinnej  
6KD-D Tereny dróg publicznych klasy dojazdowej  
7KD-D Tereny dróg publicznych klasy dojazdowej  
17KD-D Tereny dróg publicznych klasy dojazdowej

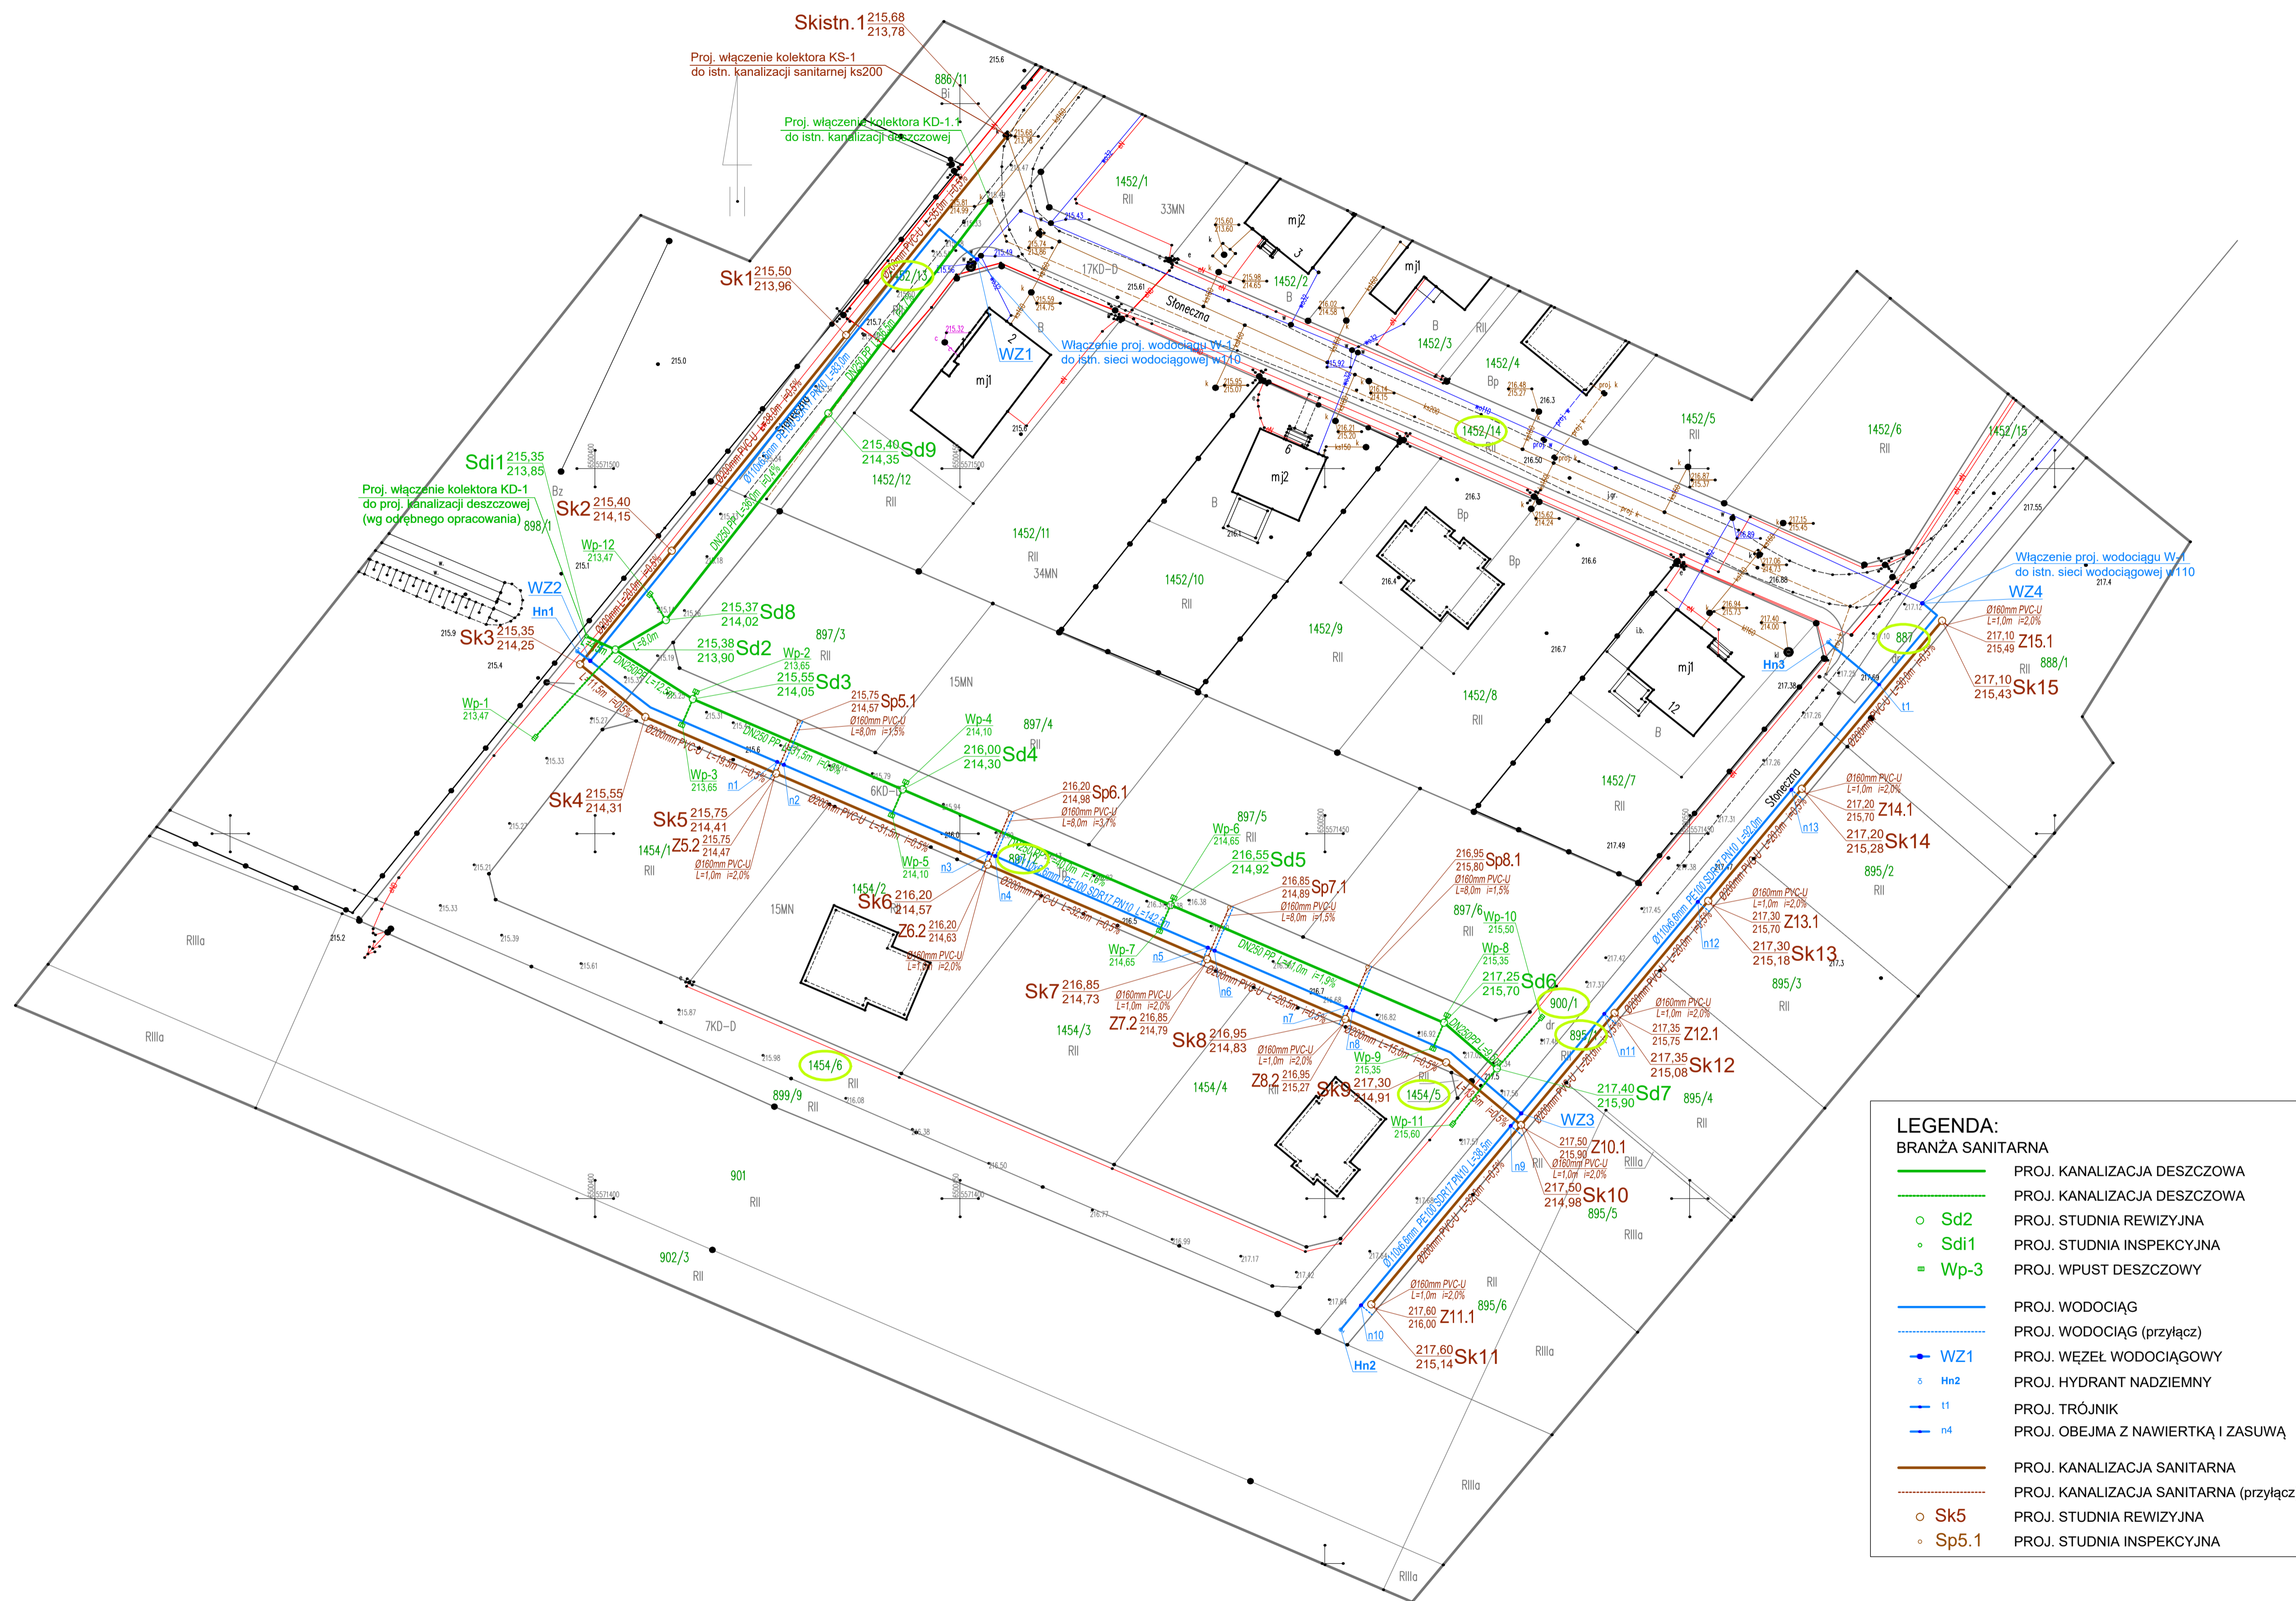

**LEGENDA:**  
**BRANŻA SANITARNA**

	PROJ. KANALIZACJA DESZCZOWA
	PROJ. KANALIZACJA DESZCZOWA
	PROJ. STUDNIA REWIZYJNA
	PROJ. STUDNIA INSPEKCYJNA
	PROJ. WPUST DESZCZOWY
	PROJ. WODOCIĄG
	PROJ. WODOCIĄG (przyłącz)
	PROJ. WĘZEŁ WODOCIĄGOWY
	PROJ. HYDRANT NADZIEMNY
	PROJ. TRÓJNIK
	PROJ. OBEJMA Z NAWIERTKĄ I ZASUWĄ
	PROJ. KANALIZACJA SANITARNA
	PROJ. KANALIZACJA SANITARNA (przyłącz)
	PROJ. STUDNIA REWIZYJNA
	PROJ. STUDNIA INSPEKCYJNA

<p>PRZEDSIĘBIORSTWO PROJEKTOWO-USŁUGOWO-HANDLOWE "PK" PATRYK KAWA 47-244 Lubieszów ul. Lesna 28B tel/fax: +48 77 483 50 00; kom: +48 515 03 364; e-mail: kawa@ppk.pl</p>	<p>Investor: GMINA PAWŁOWICZKI Plac Jedności Narodu 1 47-280 Pawłowiczki</p>
<p>Projektant br. sanitarna: mgr inż. Marek Klyk upr. nr OPL/1956/PWBS/21 SPECJALNOŚĆ: Instalacyjna w zakresie sieci, instalacji i urządzeń ciepłej, went., gaz., wod. i kan. bez ograniczeń</p>	<p>Podpis: mgr inż. Romuald Maciantowicz upr. nr 206/94/OP SPECJALNOŚĆ: Instalacyjno-projektowa w zakresie sieci sanitarnej z ograniczeniem do sieci wod. i kan.</p>
<p>Temat: BUDOWA DROGI W GOŚCIECINIE WRAZ Z INFRASTRUKTURĄ TOWARZYSZĄCĄ Zakres: Rozbudowa sieci wodociągowej, kanalizacji sanitarnej i kanalizacji deszczowej</p>	<p>Rysunek: PROJEKT ZAGOSPODAROWANIA - branża sanitarna</p>
<p>Objekt: dz. nr 1452/13, 1452/14, 1454/5, 1454/6, 897/2, 897/3, 900/1, 895/1 ark. 7 obręb 0049 Gościecin</p>	<p>Adres: ul. Słoneczna, m. Gościecin, gm. Pawłowiczki</p>
<p>Skala: 1:500</p>	<p>Data: 03.2022</p>
<p>Nr rys: 01/S</p>	